




JULKISIVUOTE ITÄÄN 1:200

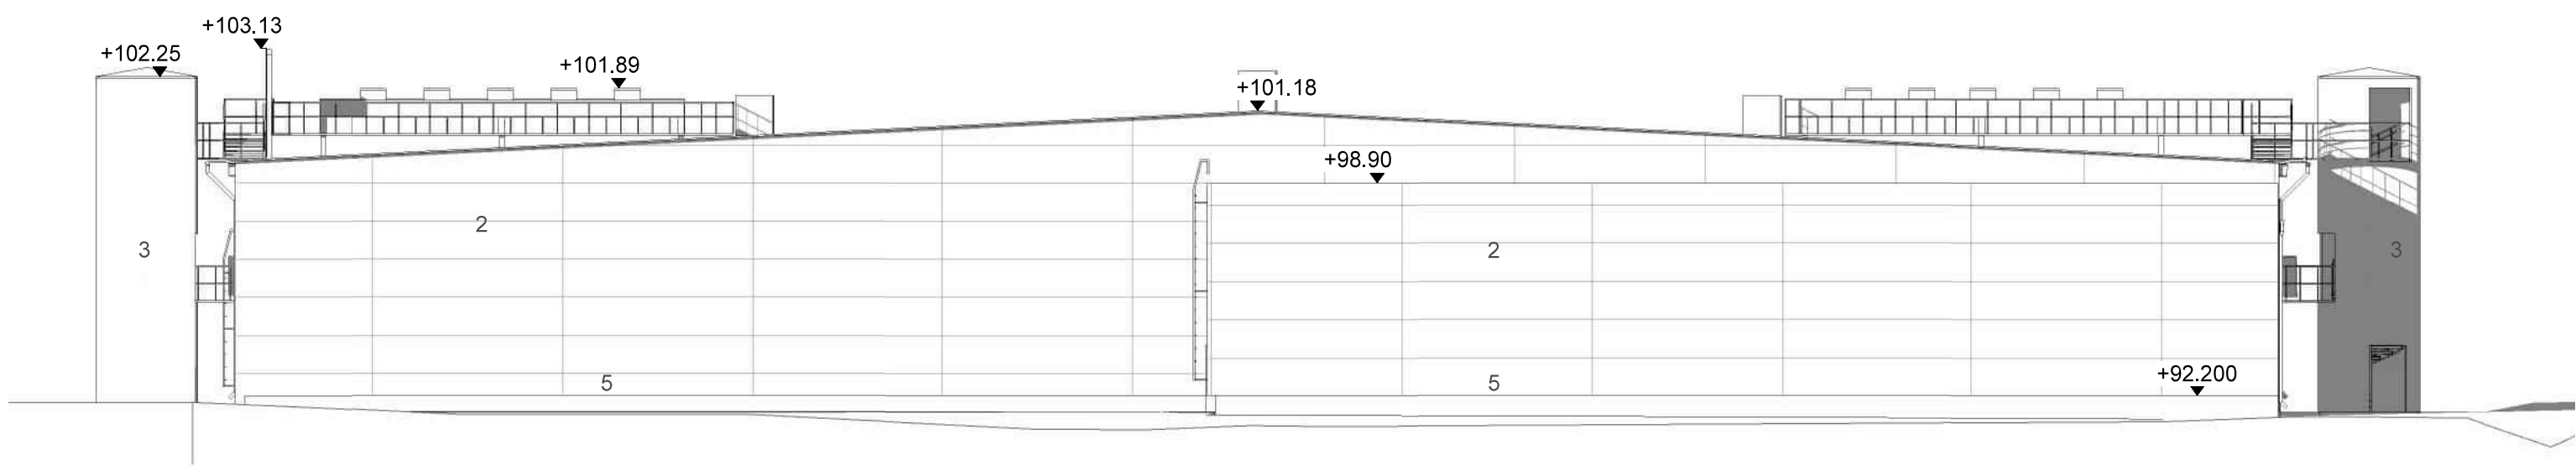

JULKISIVUOTE LÄNTEEN 1:200

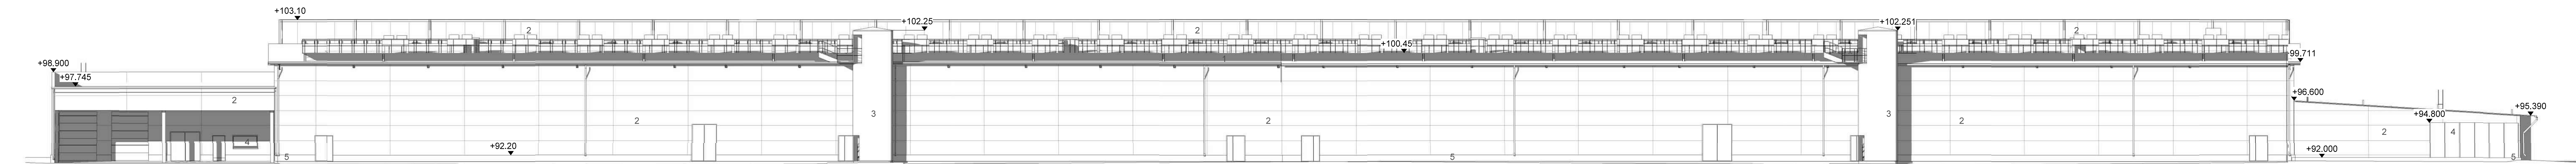

JULKISIVUOTE ETELÄÄN 1:200

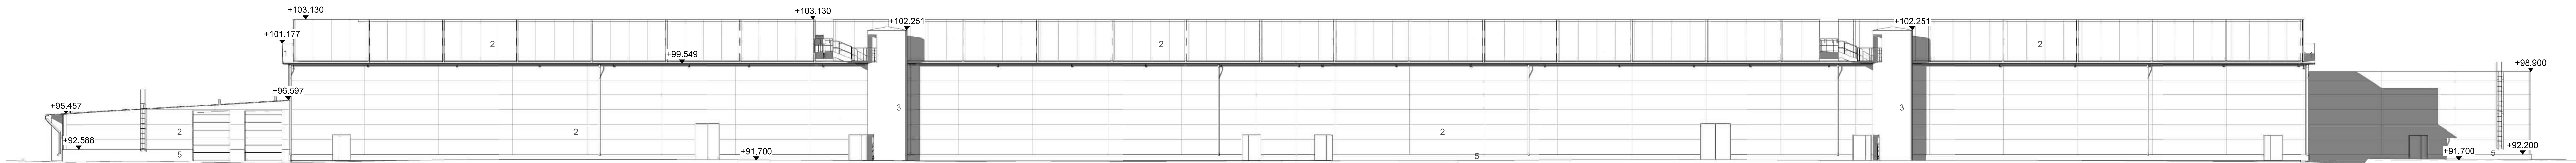

JULKISIVUOTE POHJOISEEN 1:200

Julkisivuperiaate

Julkisivut on koostettu referenssihankkeesta havainnollistamaan poikkeamislupahakemuksen datakeskushanketta.

Piirustuksessa esiintyvät korkomerkinnät eivät vastaa DC Ähtäri -hankkeen suunnittelualan korkoja.