




JULKISIVUOTE POHJOISEN 1:200

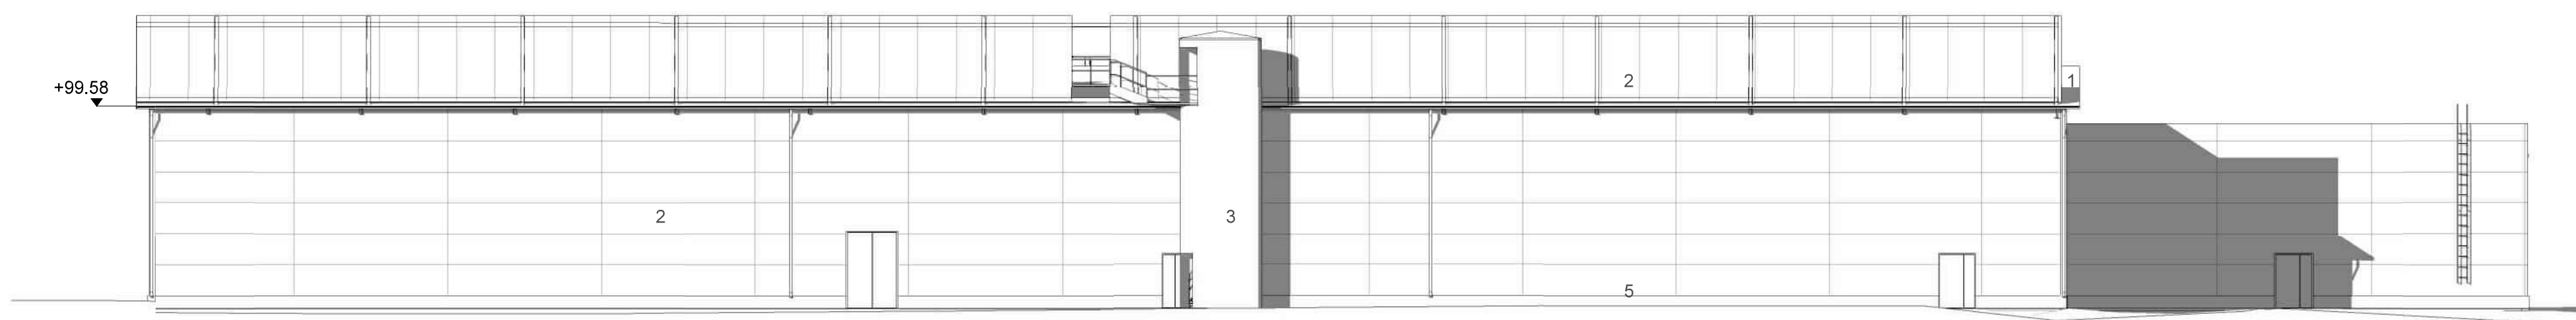

JULKISIVUOTE ITÄÄN 1:200

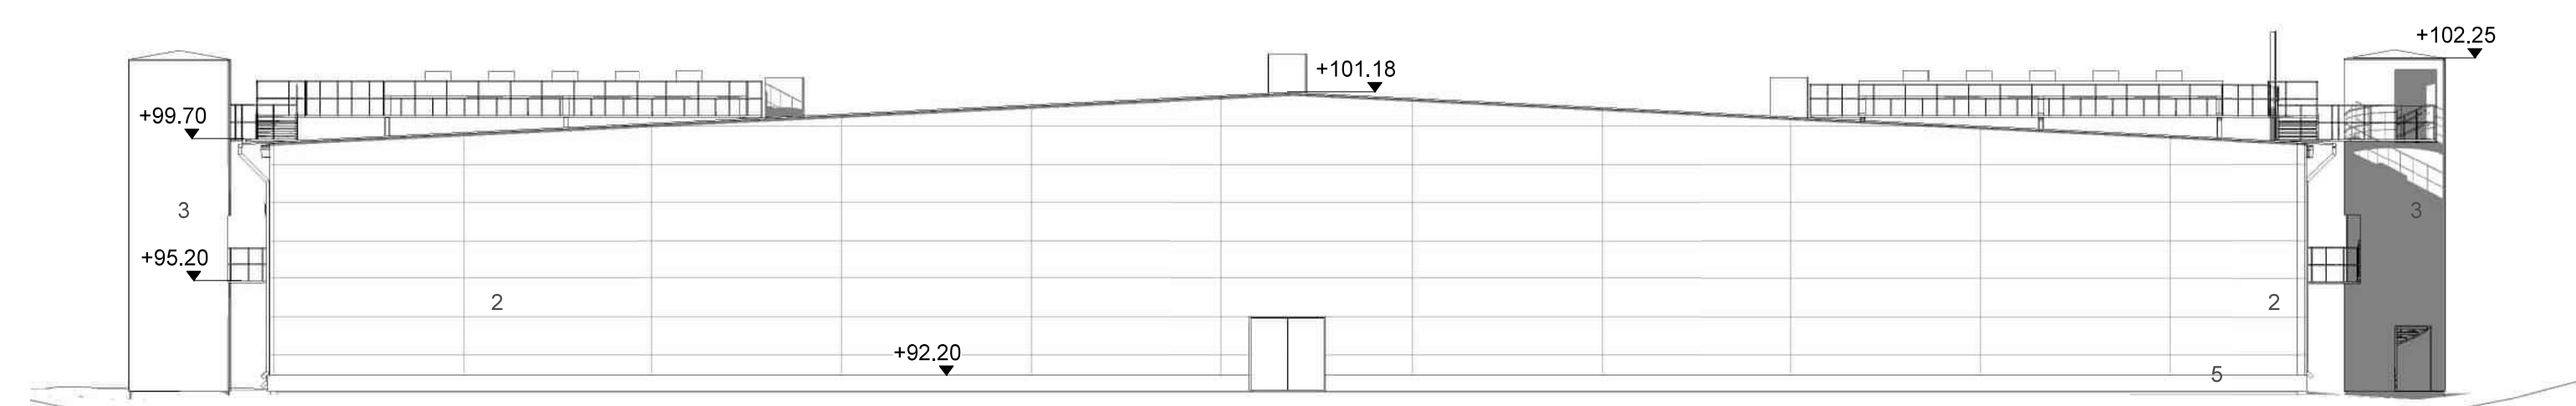

JULKISIVUOTE ETELÄÄN 1:200

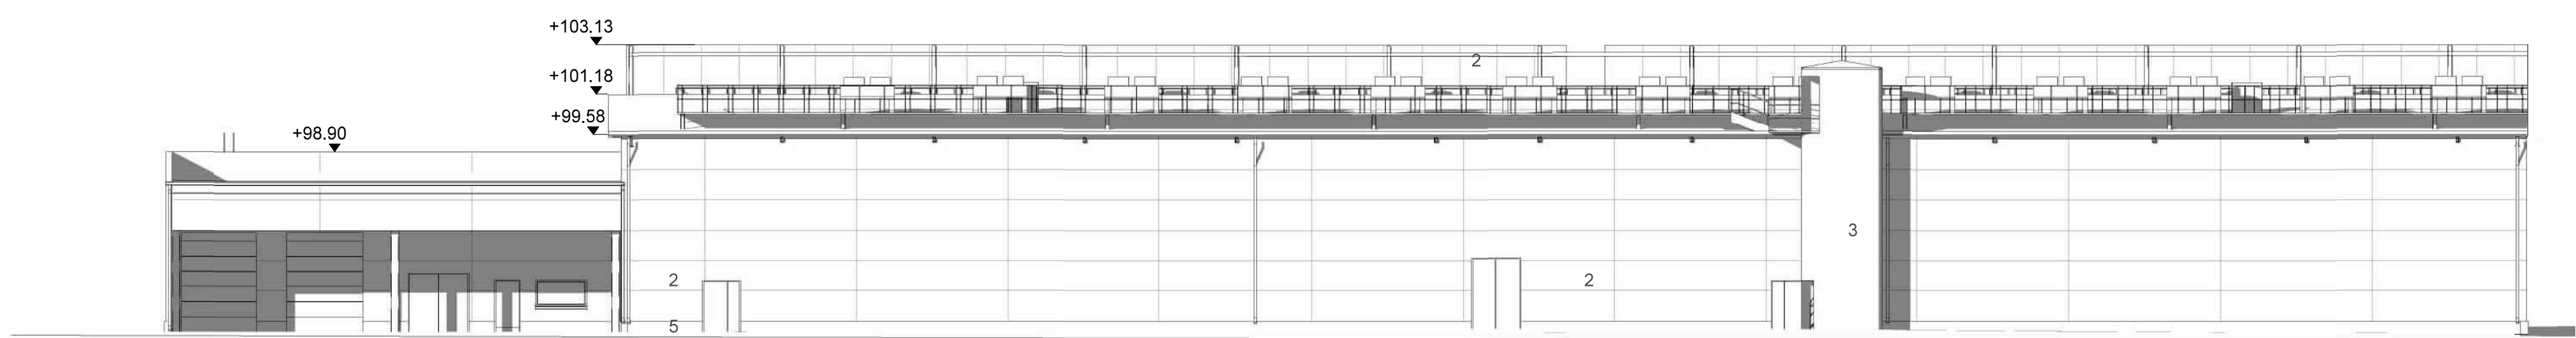

JULKISIVUOTE LÄNTEEN 1:200

Julkisivuperiaate

Julkisivut on koostettu referenssihankkeesta havainnollistamaan poikkeamislupahakemuksen datakeskushanketta.

Piirustuksessa esiintyvät korkomerkinnot eivät vastaa DC Ähtäri -hankkeen suunnittelualueen korkoja.