

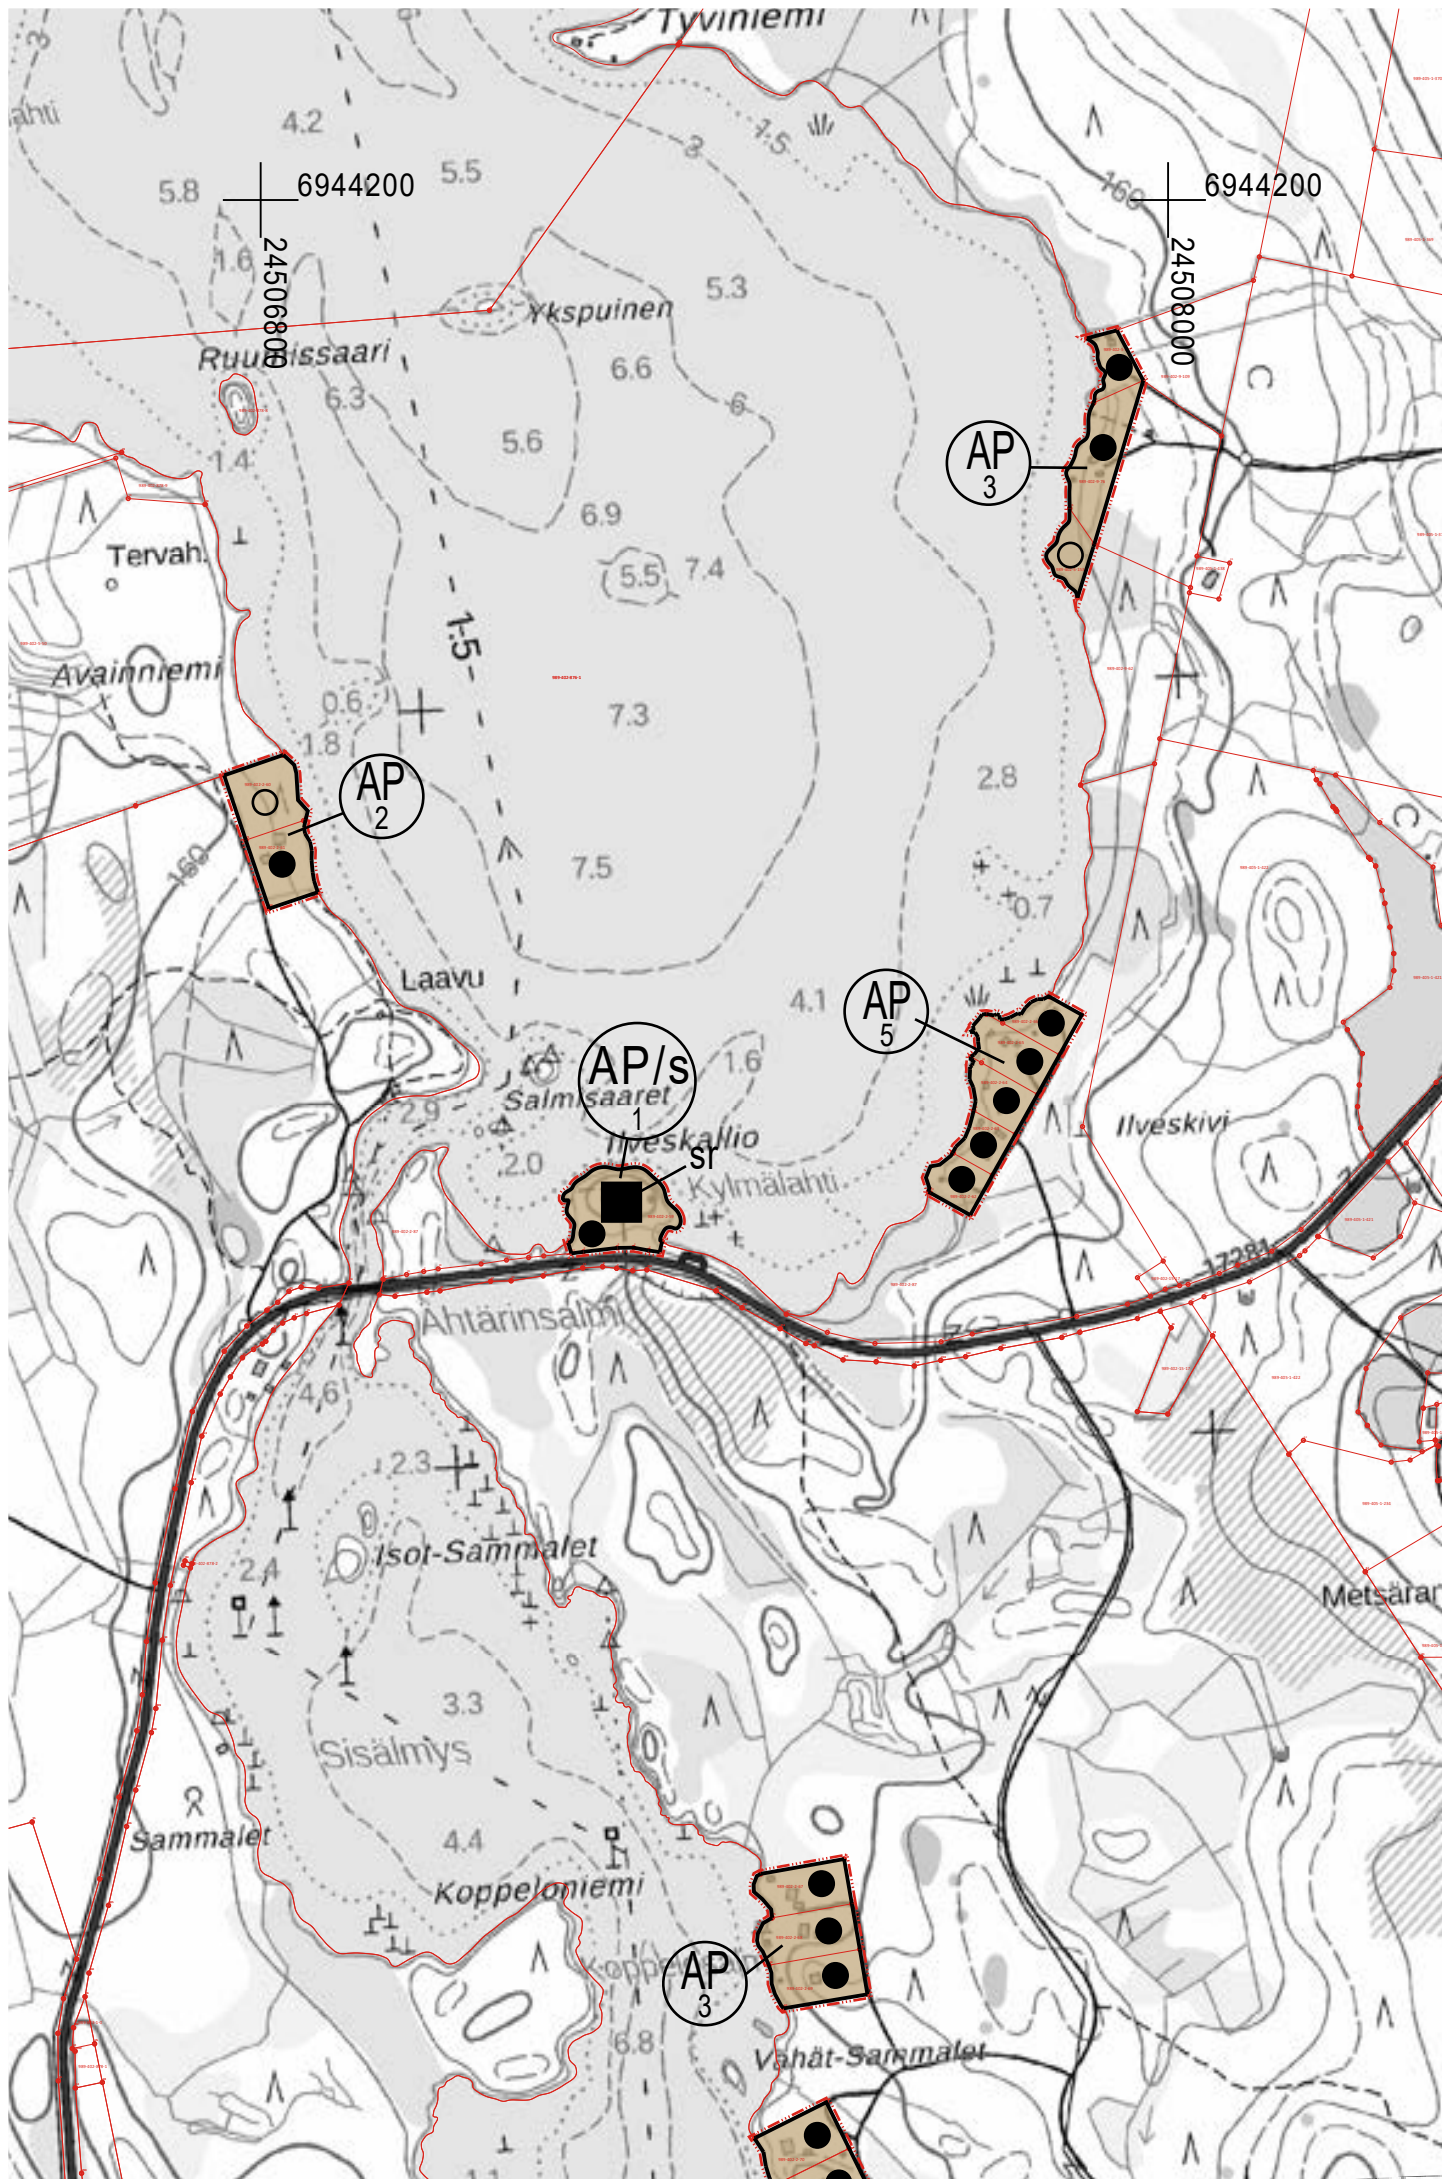
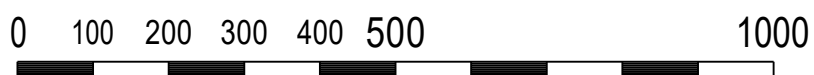


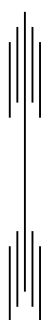

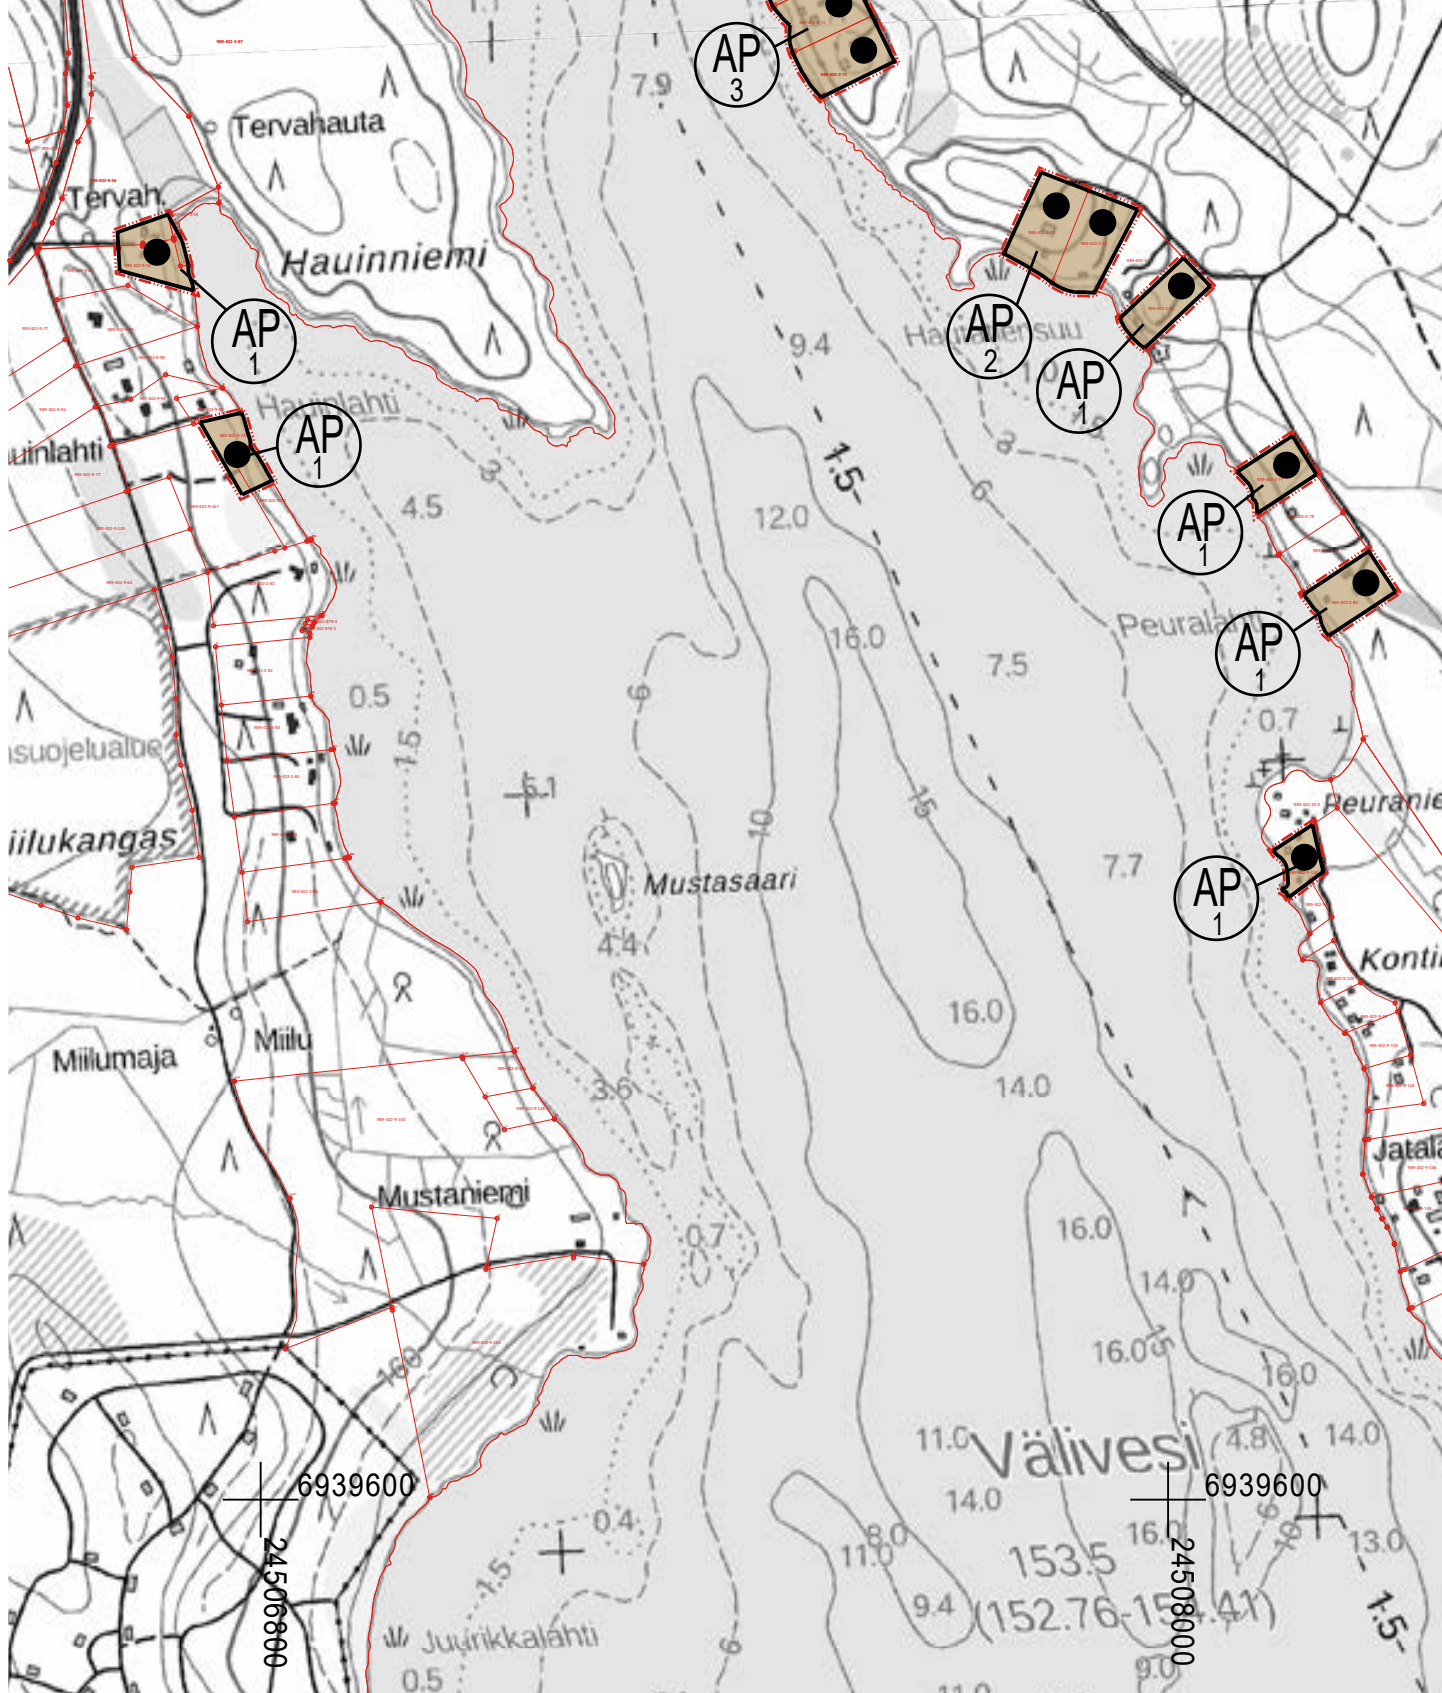

ÄHTÄRIN KAUPUNKI

VÄLIVEDEN - ÄHTÄRINSALMEN RANTAYLEISKAAVAN MUUTOS

EHDOTUS

25.9.2025

1:10 000

YLEISKAAVAMERKINNÄT JA -MÄÄRÄYKSET

AP X	PIENTALOVALTAINEN ASUNTOALUE. Rakennuspaikalle saa sijoittaa yhden yksiasuntoisen, enintään kaksikerroksisen asuinrakennuksen, saunarakennuksen sekä talousrakennuksia, joiden yhteenlaskettu kerrosala saa olla enintään 300 m². Rakennusten ja erillisten katosten etäisyyden rantaviivasta tulee olla vähintään 30 metriä. Kerrosalaltaan enintään 30 m²:n suuruisen muun kuin asuinrakennuksen ja enintään 15 m²:n suuruisen erillisen katoksen saa sijoittaa vähintään 15 metrin etäisyydelle rantaviivasta. Luku X osoittaa alueen rakennuspaikkojen enimmäismäärän.
AP/s X	PIENTALOVALTAINEN ASUNTOALUE, JOLLA YMPÄRISTÖ SÄILYTETÄÄN. Alueella sijaitsee vanha huvilarakennus, varasto ja sauna, joilla on rakennushistoriallisesti erityistä arvoa. Rakennukset on säilytettävä ja niitä on kunnostettava muuttamatta olennaisesti niiden luonnetta. Rakennuspaikalle saa sijoittaa Väliveden-Ähtärinsalmen rantayleiskaavan muutoksessa sr-merkinnällä osoitetun suojeltavan rakennuksen lisäksi yhden yksiasuntoisen, enintään kaksikerroksisen asuinrakennuksen, saunarakennuksen sekä talousrakennuksia rakennuspaikan kokonaisrakennusoikeuteen sisältyen. Rakennuspaikalla rakennusten yhteenlaskettu kerrosala saa olla enintään 300 m². Rakennusten ja erillisten katosten etäisyyden rantaviivasta tulee olla vähintään 30 metriä. Kerrosalaltaan enintään 30 m²:n suuruisen muun kuin asuinrakennuksen ja enintään 15 m²:n suuruisen erillisen katoksen saa sijoittaa vähintään 15 metrin etäisyydelle rantaviivasta. Luku X osoittaa alueen rakennuspaikkojen enimmäismäärän.
	YLEISKAAVA-ALUEEN RAJA.
	ALUEEN RAJA.
Sr	PAIKALLISESTI MERKITTÄVÄ SUOJELTAVA RAKENNUS.
	RAKENNETTU RAKENNUSPAIKKA.
	RAKENTAMATON RAKENNUSPAIKKA.



YLEISET MÄÄRÄYKSET:

Rakennusten tulee sopeutua malliltaan, materiaaliltaan, mittasuhteiltaan ja värykseltään olevaan rakennuskantaan ja maisemaan.

Alueella noudatetaan kulloinkin voimassa olevaa jätevesiä koskevaa lainsäädäntöä ja Ähtärin kaupungin ympäristönsuojelumääräyksiä.

Jätehuollon järjestämisessä tulee noudattaa Ähtärin kaupungin jätehuoltomääräyksiä.

Tämä yleiskaava on laadittu alueidenkäyttölain 72 §:n tarkoittamana oikeusvaikutteisena yleiskaavana. Tämä tarkoittaa, että yleiskaavaa voidaan käyttää kaava-alueen rakentamislupien myöntämisen perusteena.

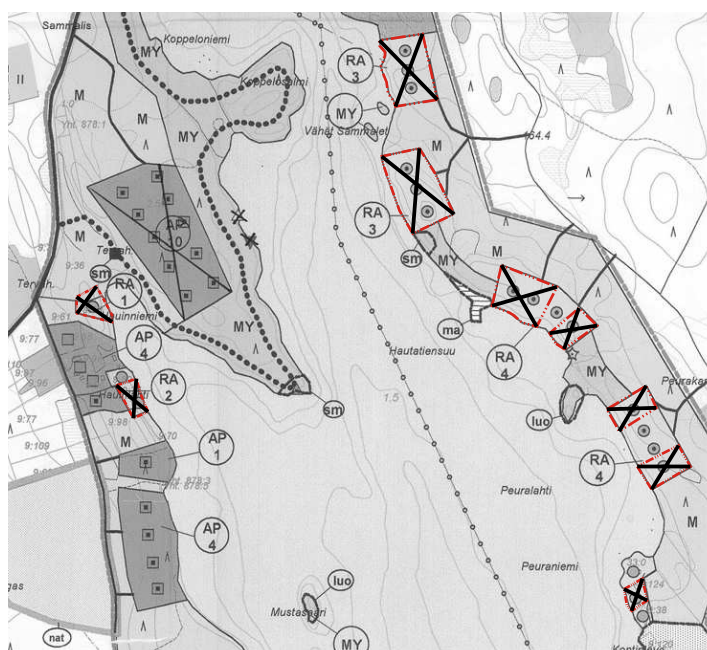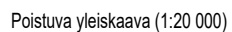

Väliveden - Ähtärinsalmen rantayleiskaavan muutos

Tullut voimaan _____



Tiedosto: Ahtari Valiveden Ahtarinsalmen ROYKM ver01_ehdotus.dwg

Pasi Lappalainen, dipl.ins. YKS 742