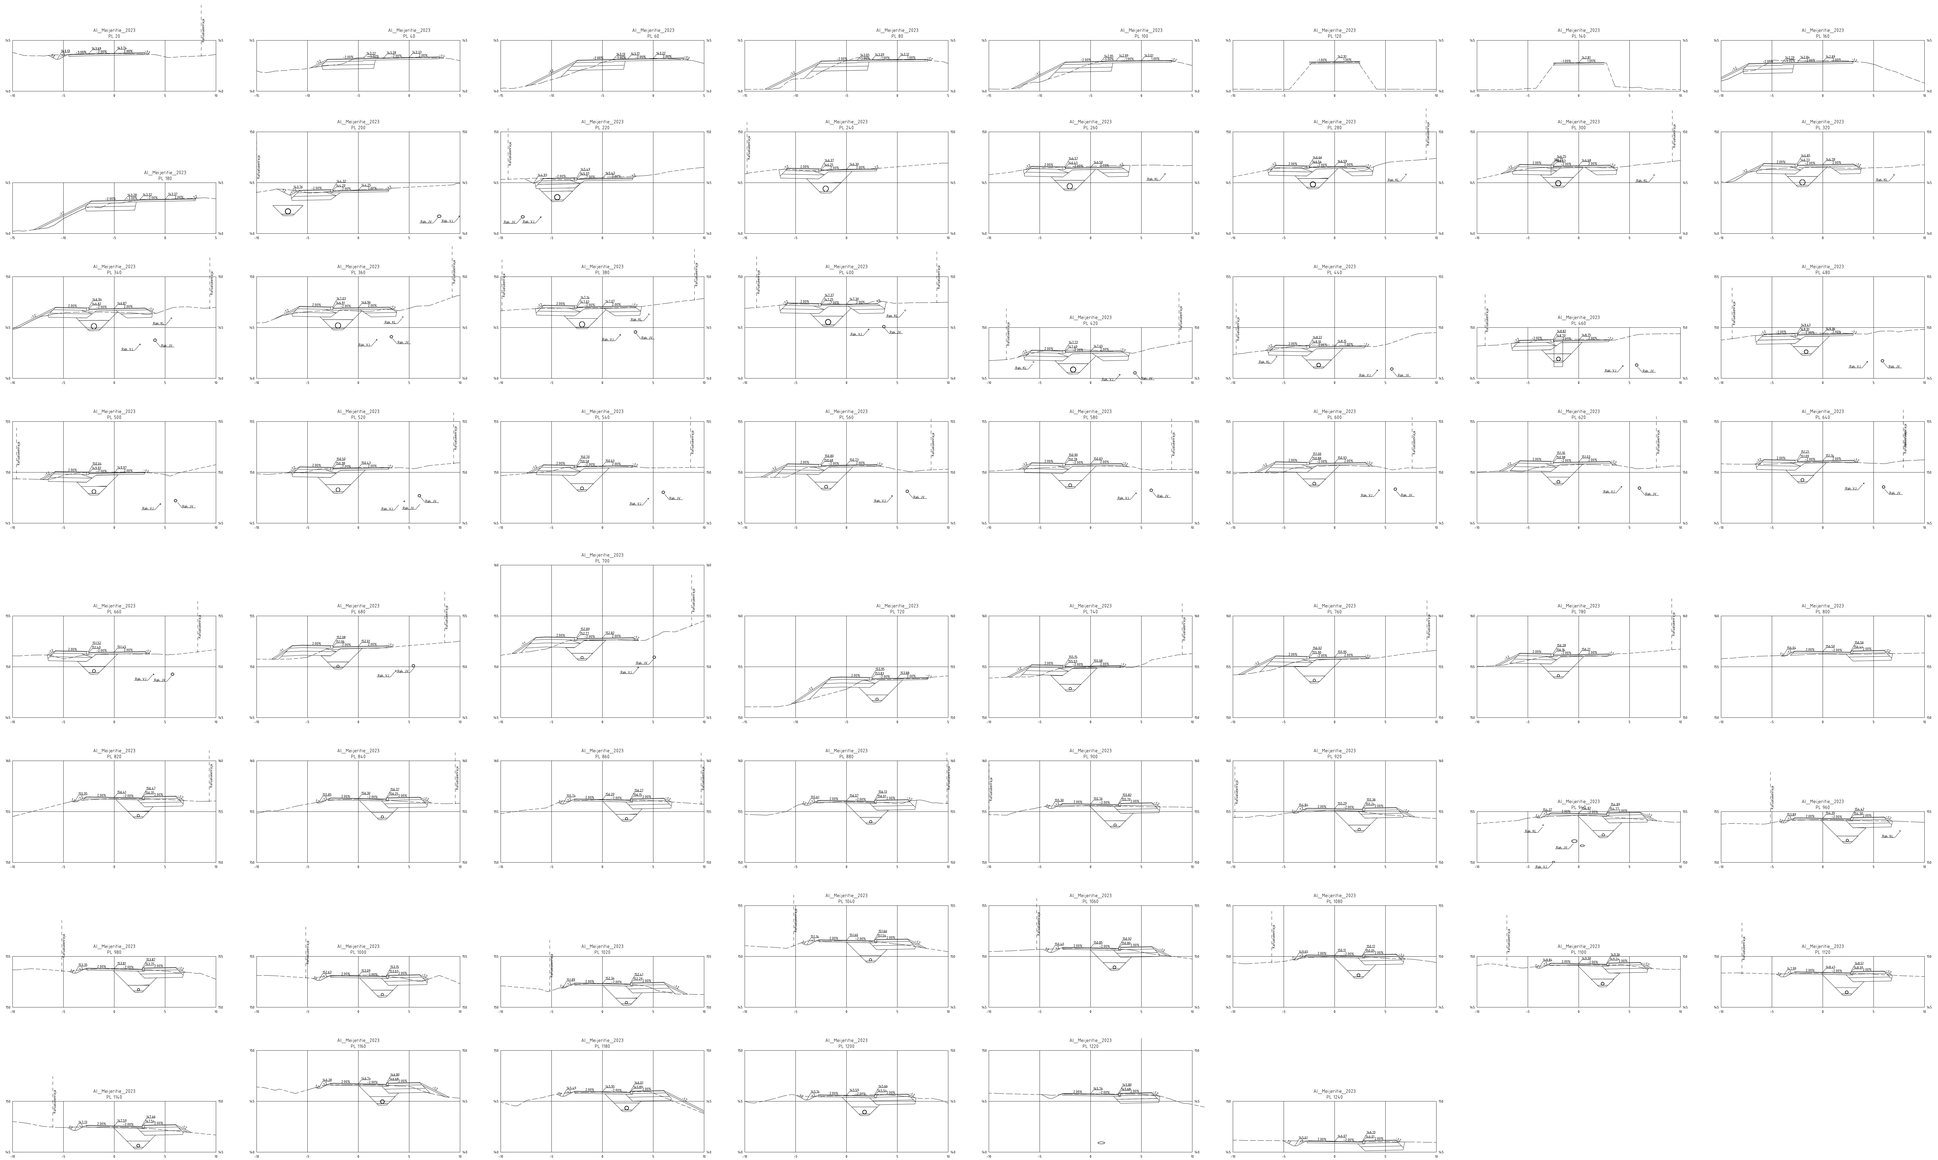

Rev.	Muutos	Päivä	Tek.	Hyv.	Mitat
Rev.	Ändring	Datum	Utf.	Kontr.	


Suunnittelu: A.Pellov
Piirtäjä: T.Sandberg
Tilaajan edustaja: A.Pellov

AFRY Finland Oy
Jyrkänkatu 3
33100 Tampere
www.afry.com/fi-en/fi


Nimike: 1010GMT-012
Tilaajan nimike: TKA 302

Mitta: 1:100

Liite:

Muoto:

